




外部

内部

外観図

 

内観図

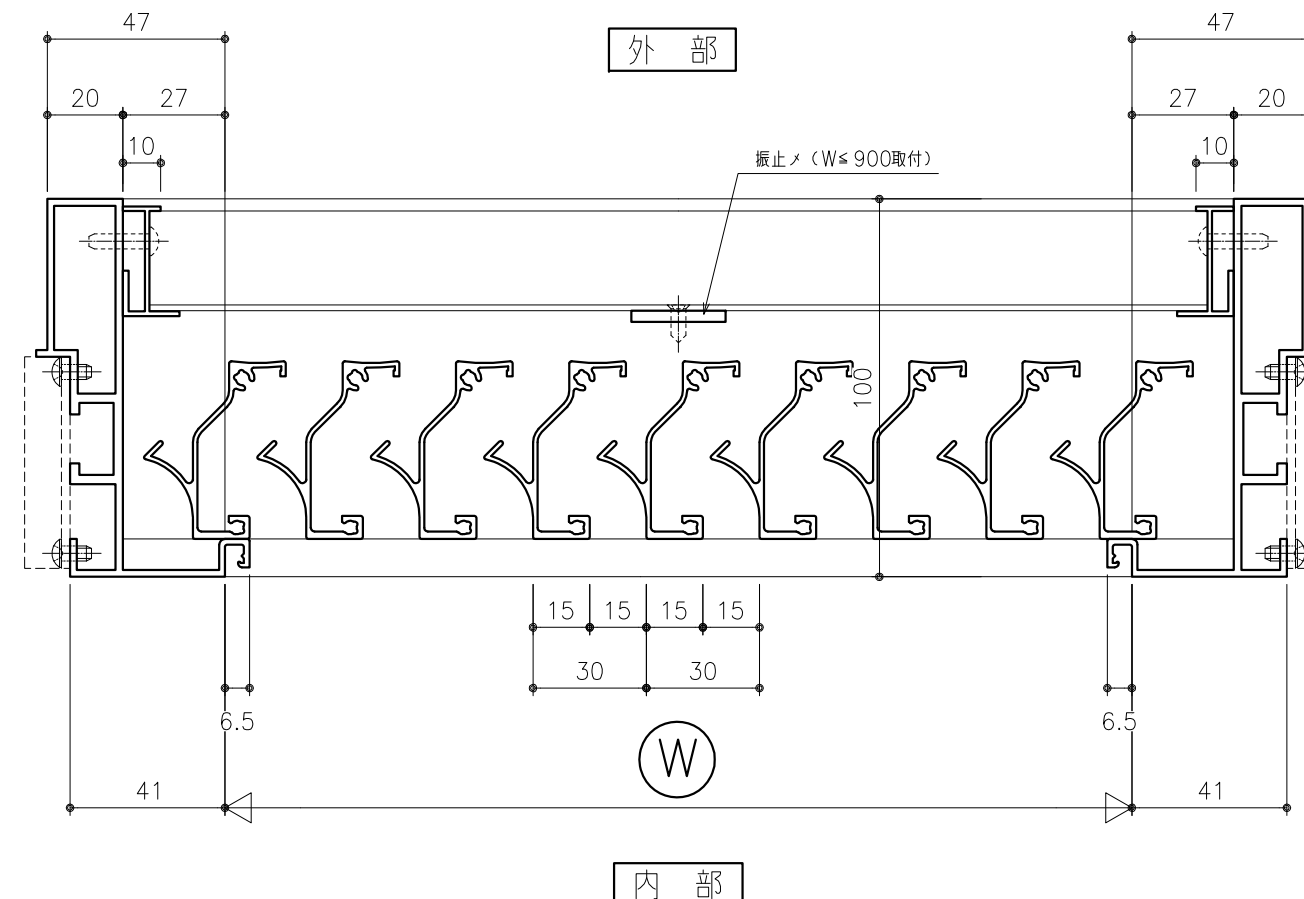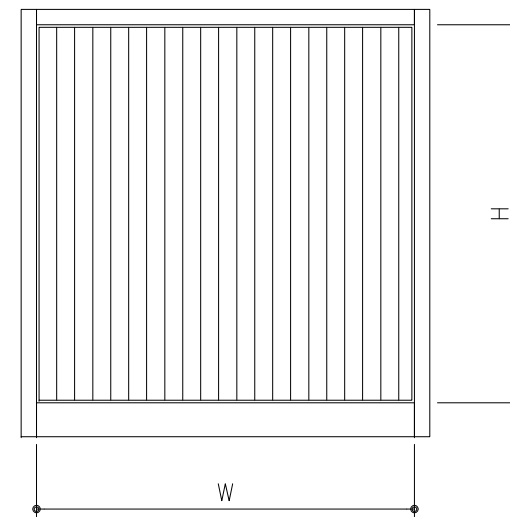

外部

内部

変更記事	設計監理	殿	御承認印	KAIHATUKENZAI Co.,Ltd. 開発建材 株式会社	製品・図面名				図番
	施工	殿			縦横断面				
工事名			年月日		営業	照査	設計	縮尺	作図日付
								A1:1/1, A3:1/2	

