



外部

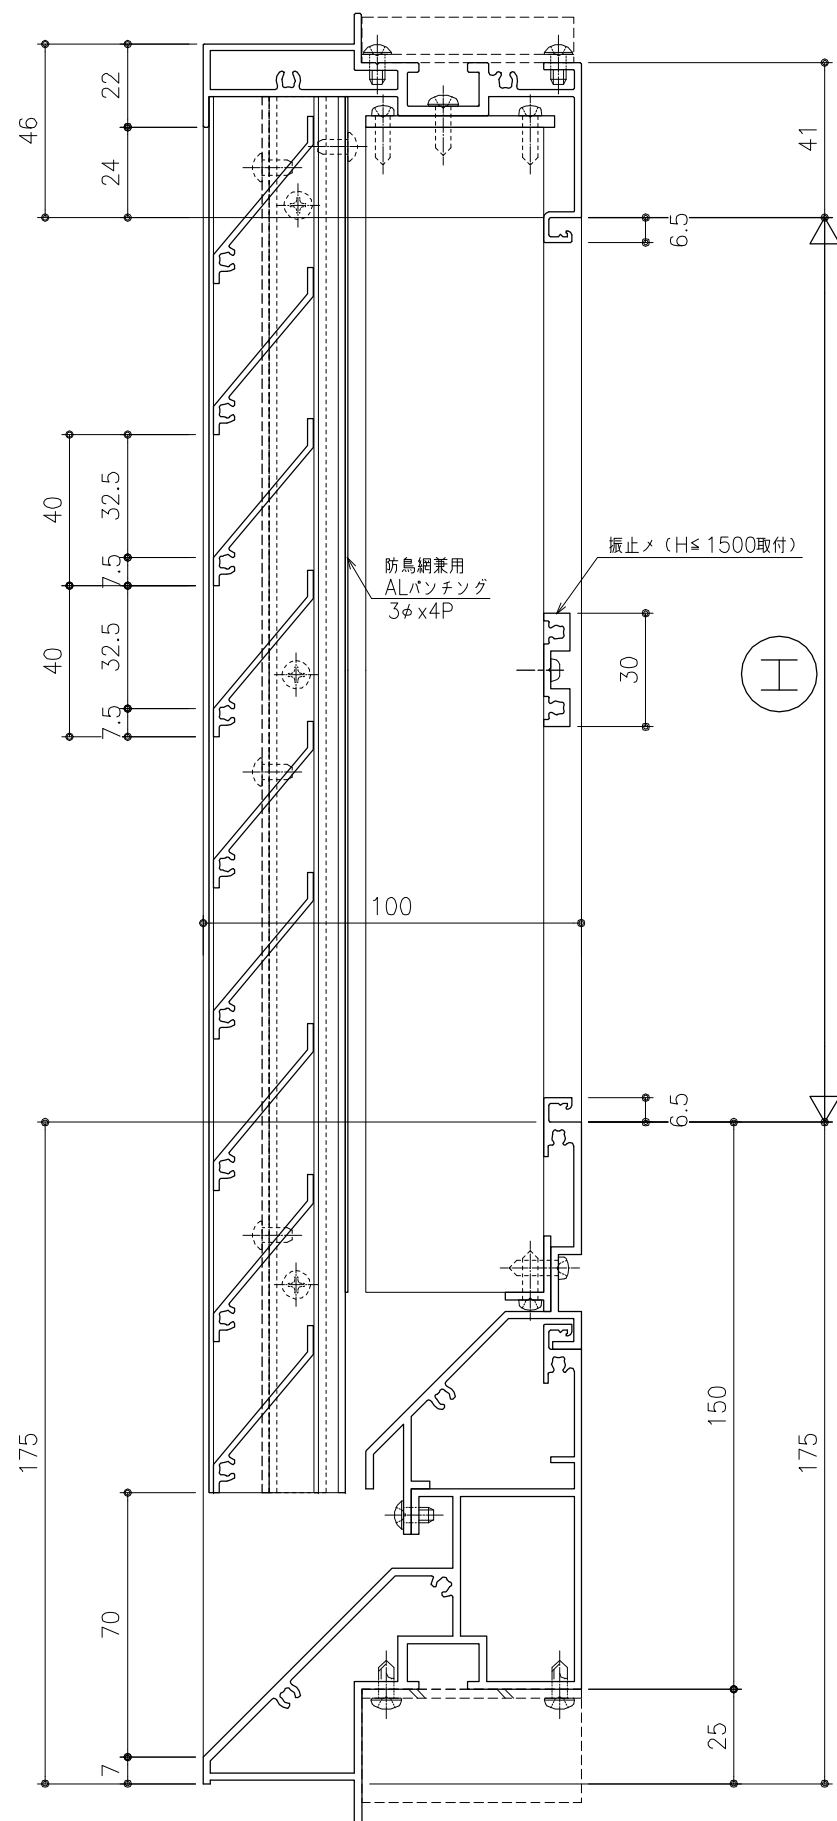


内部


外観図

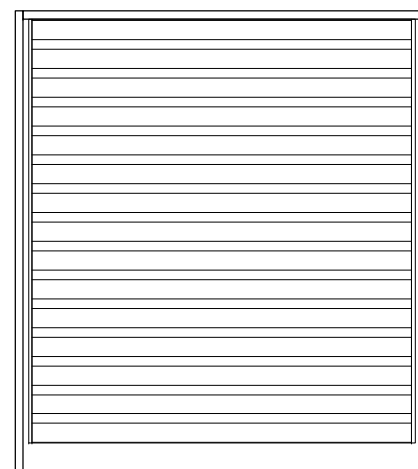

内観図

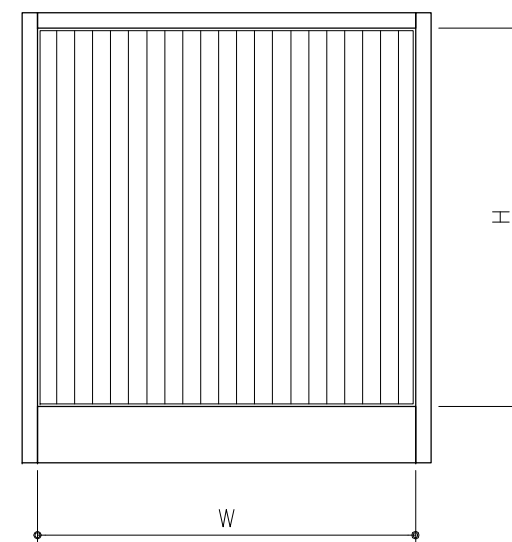

外部

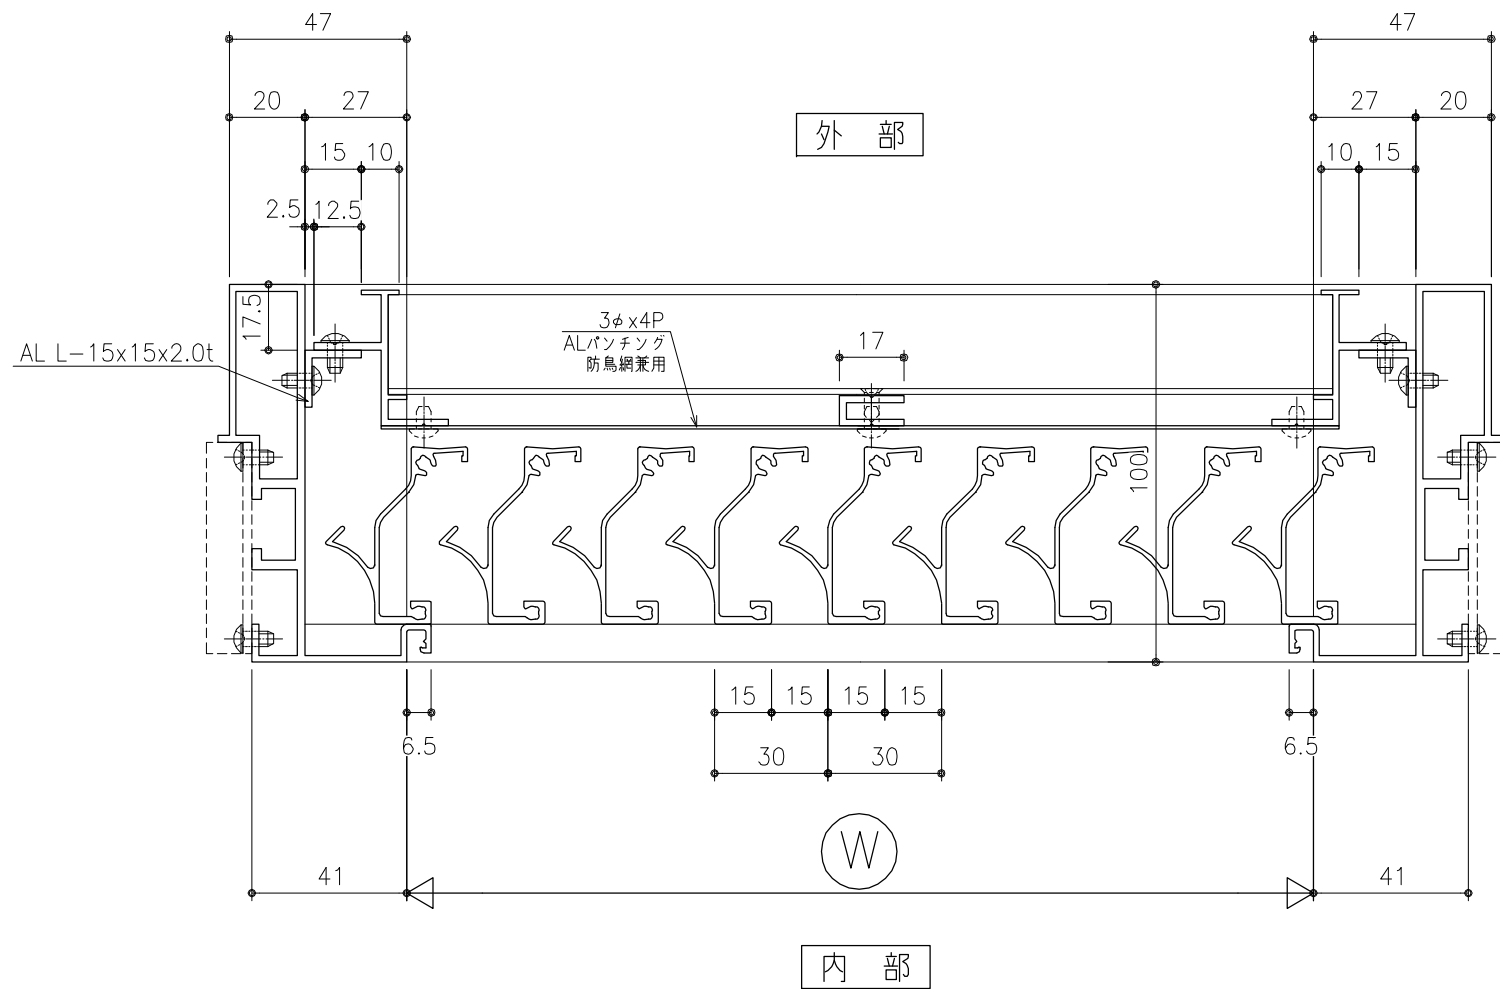

内部

変更記事	設計監理	殿	御承認印	KAIHATUKENZAI Co., Ltd. 開発建材 株式会社	製品・図面名 縦横断面				図番
	施工	殿			防音ウルバ-100/50WP (外横羽根脱着仕様)				
	工事名				年月日	営業	照査	設計	
							A1:1/1, A3:1/2		