

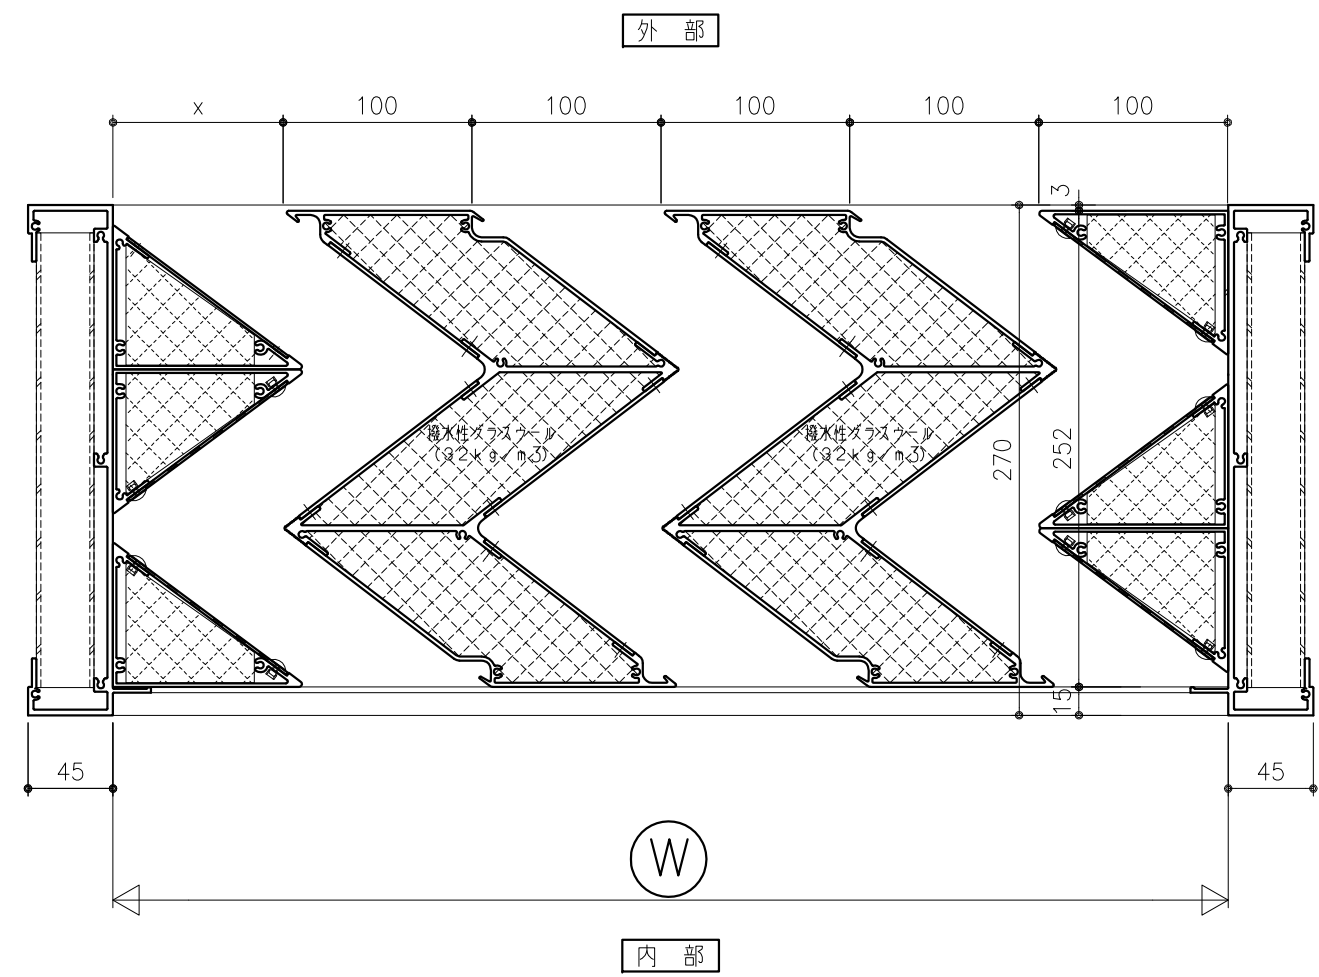
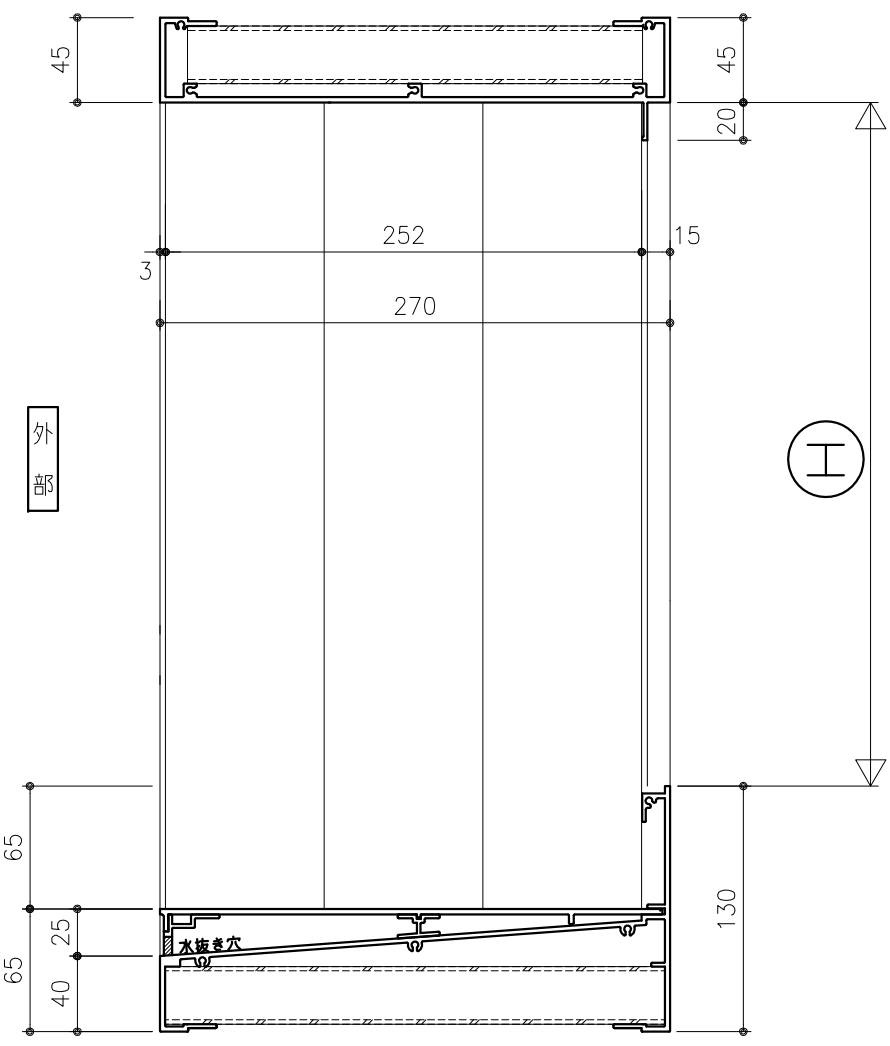


内観図

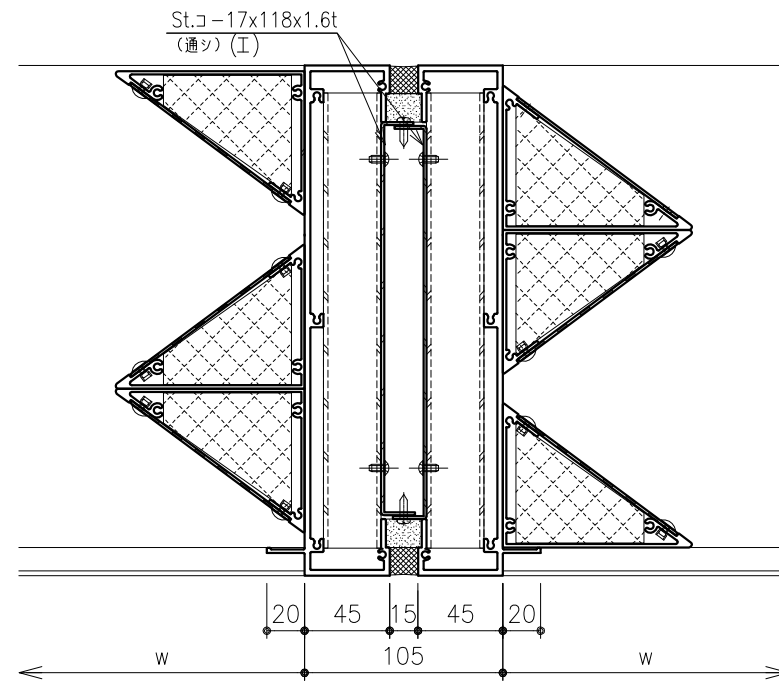

|      |      |   |     |  |      |                |    |    |    |
|------|------|---|-----|--|------|----------------|----|----|----|
| 変更記事 | 設計監理 | 殿 | 受領印 | KAIHATUKENZAI Co.,Ltd.<br>開発建材<br>株式会社 | 図面名  |                |    |    | 図番 |
|      | 施工   | 殿 |     |  | 縦横断面 |                |    |    |    |
|      | 工事名  |   |     |  | 営業   | 照査             | 設計 | 縮尺 |    |
|      |      |   | 年月日 |  |      | A1:1/2, A3:1/4 |    |    |    |

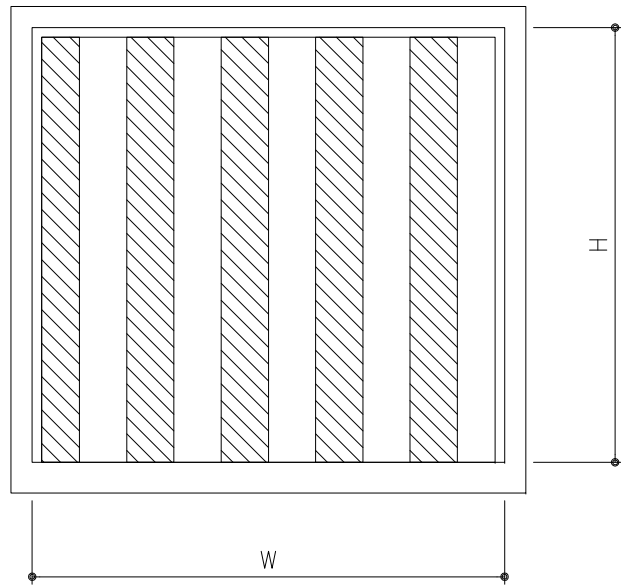