



# 70mm枠参考納まり図


ALC納まり S:1/6

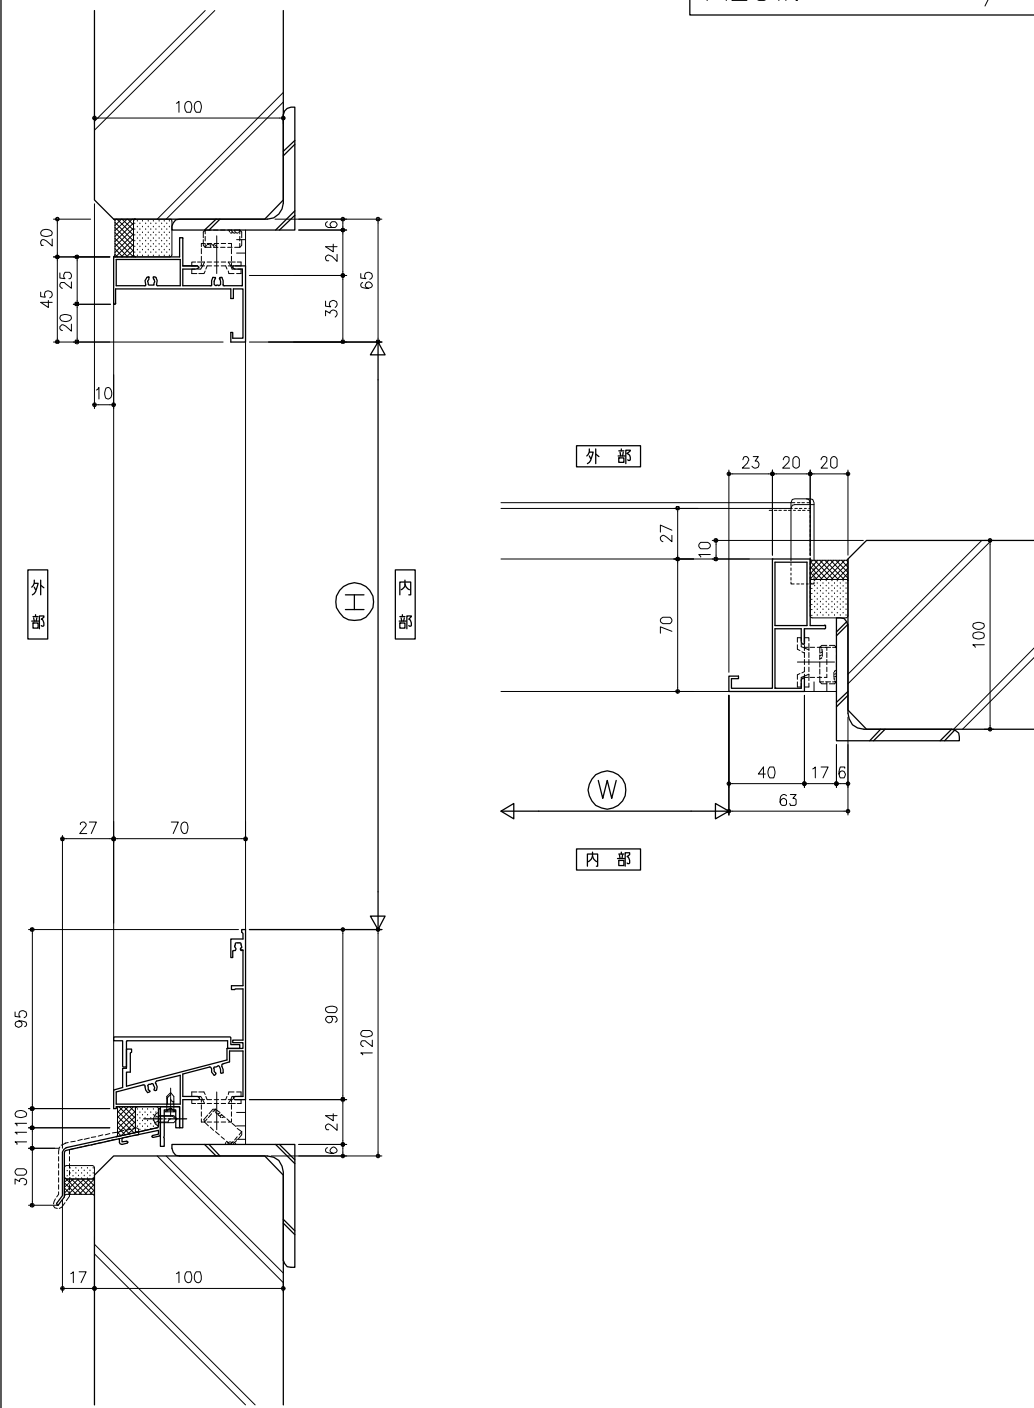

ECP納まり S:1/6

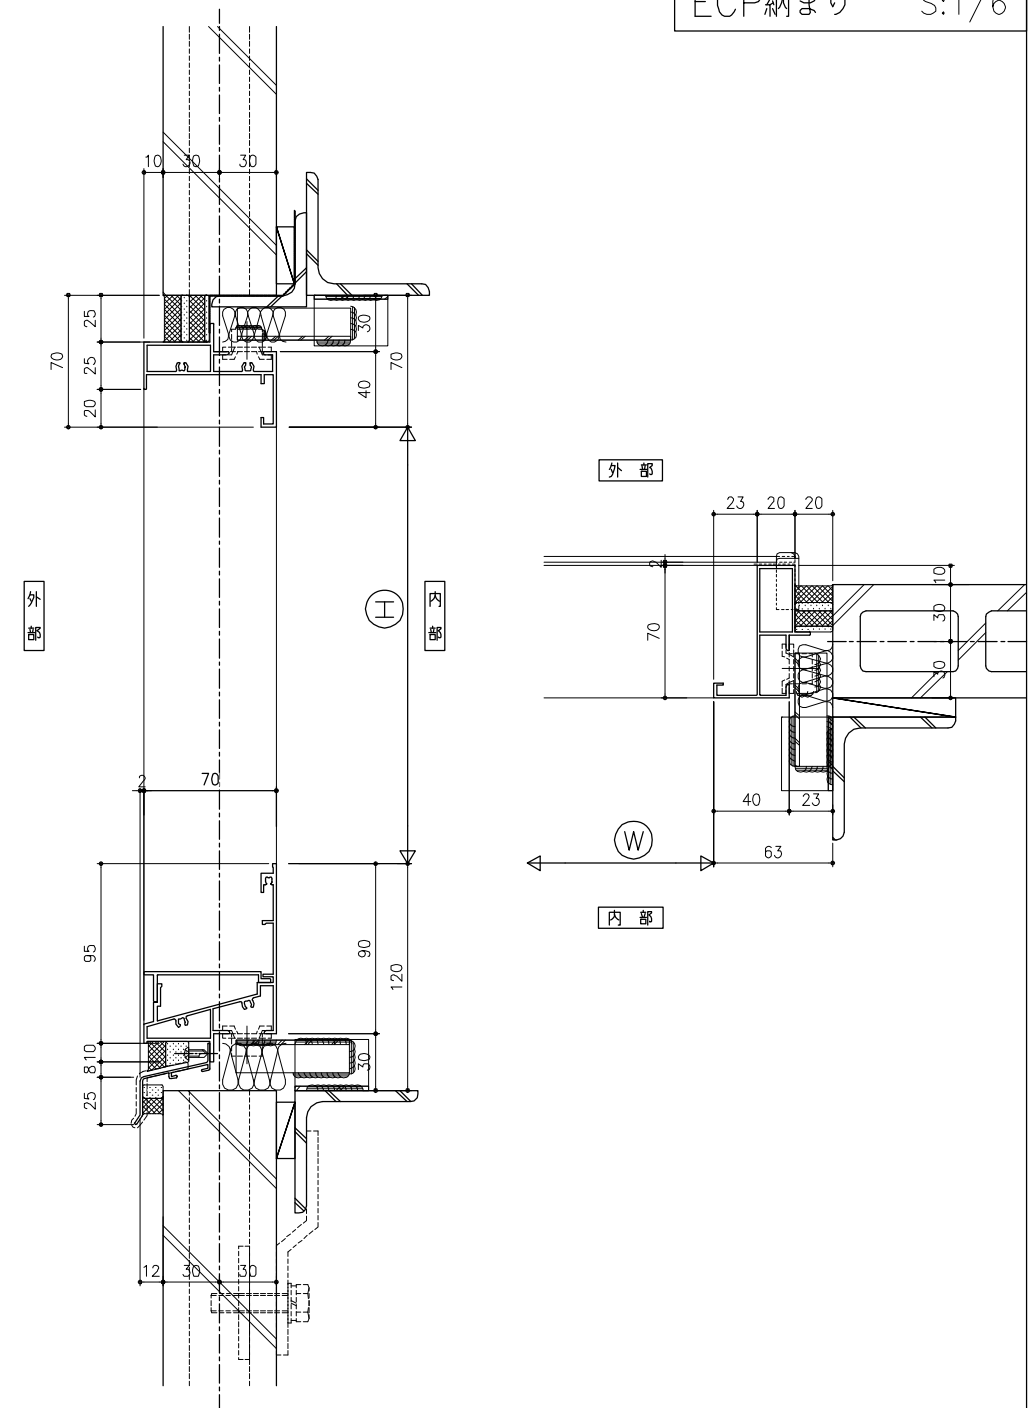

鉄骨納まり S:1/6

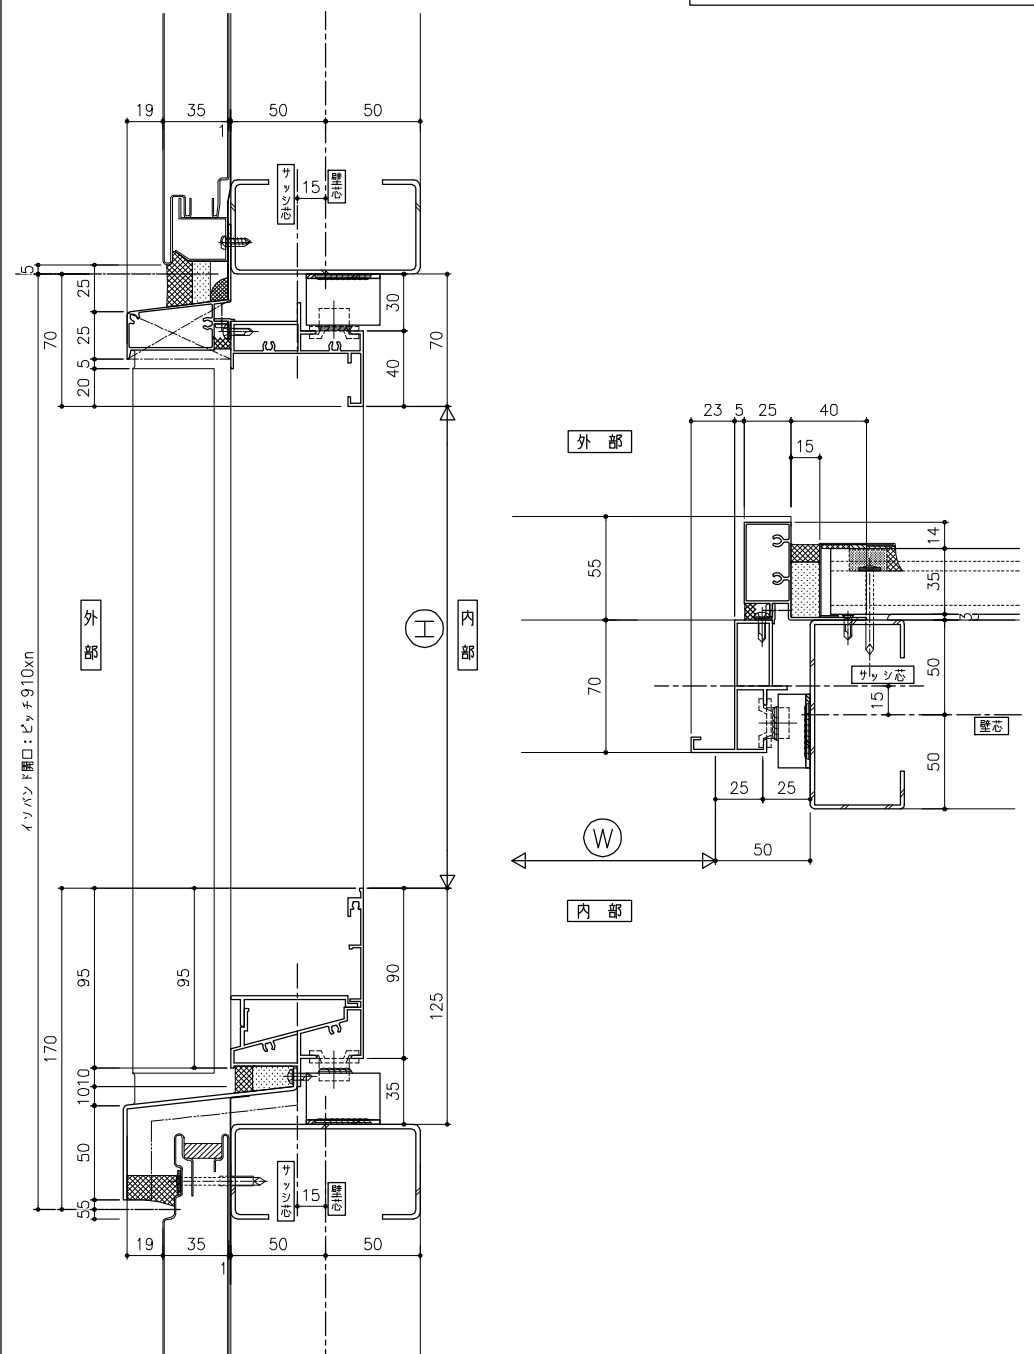

アゴ付納まり S:1/6

